



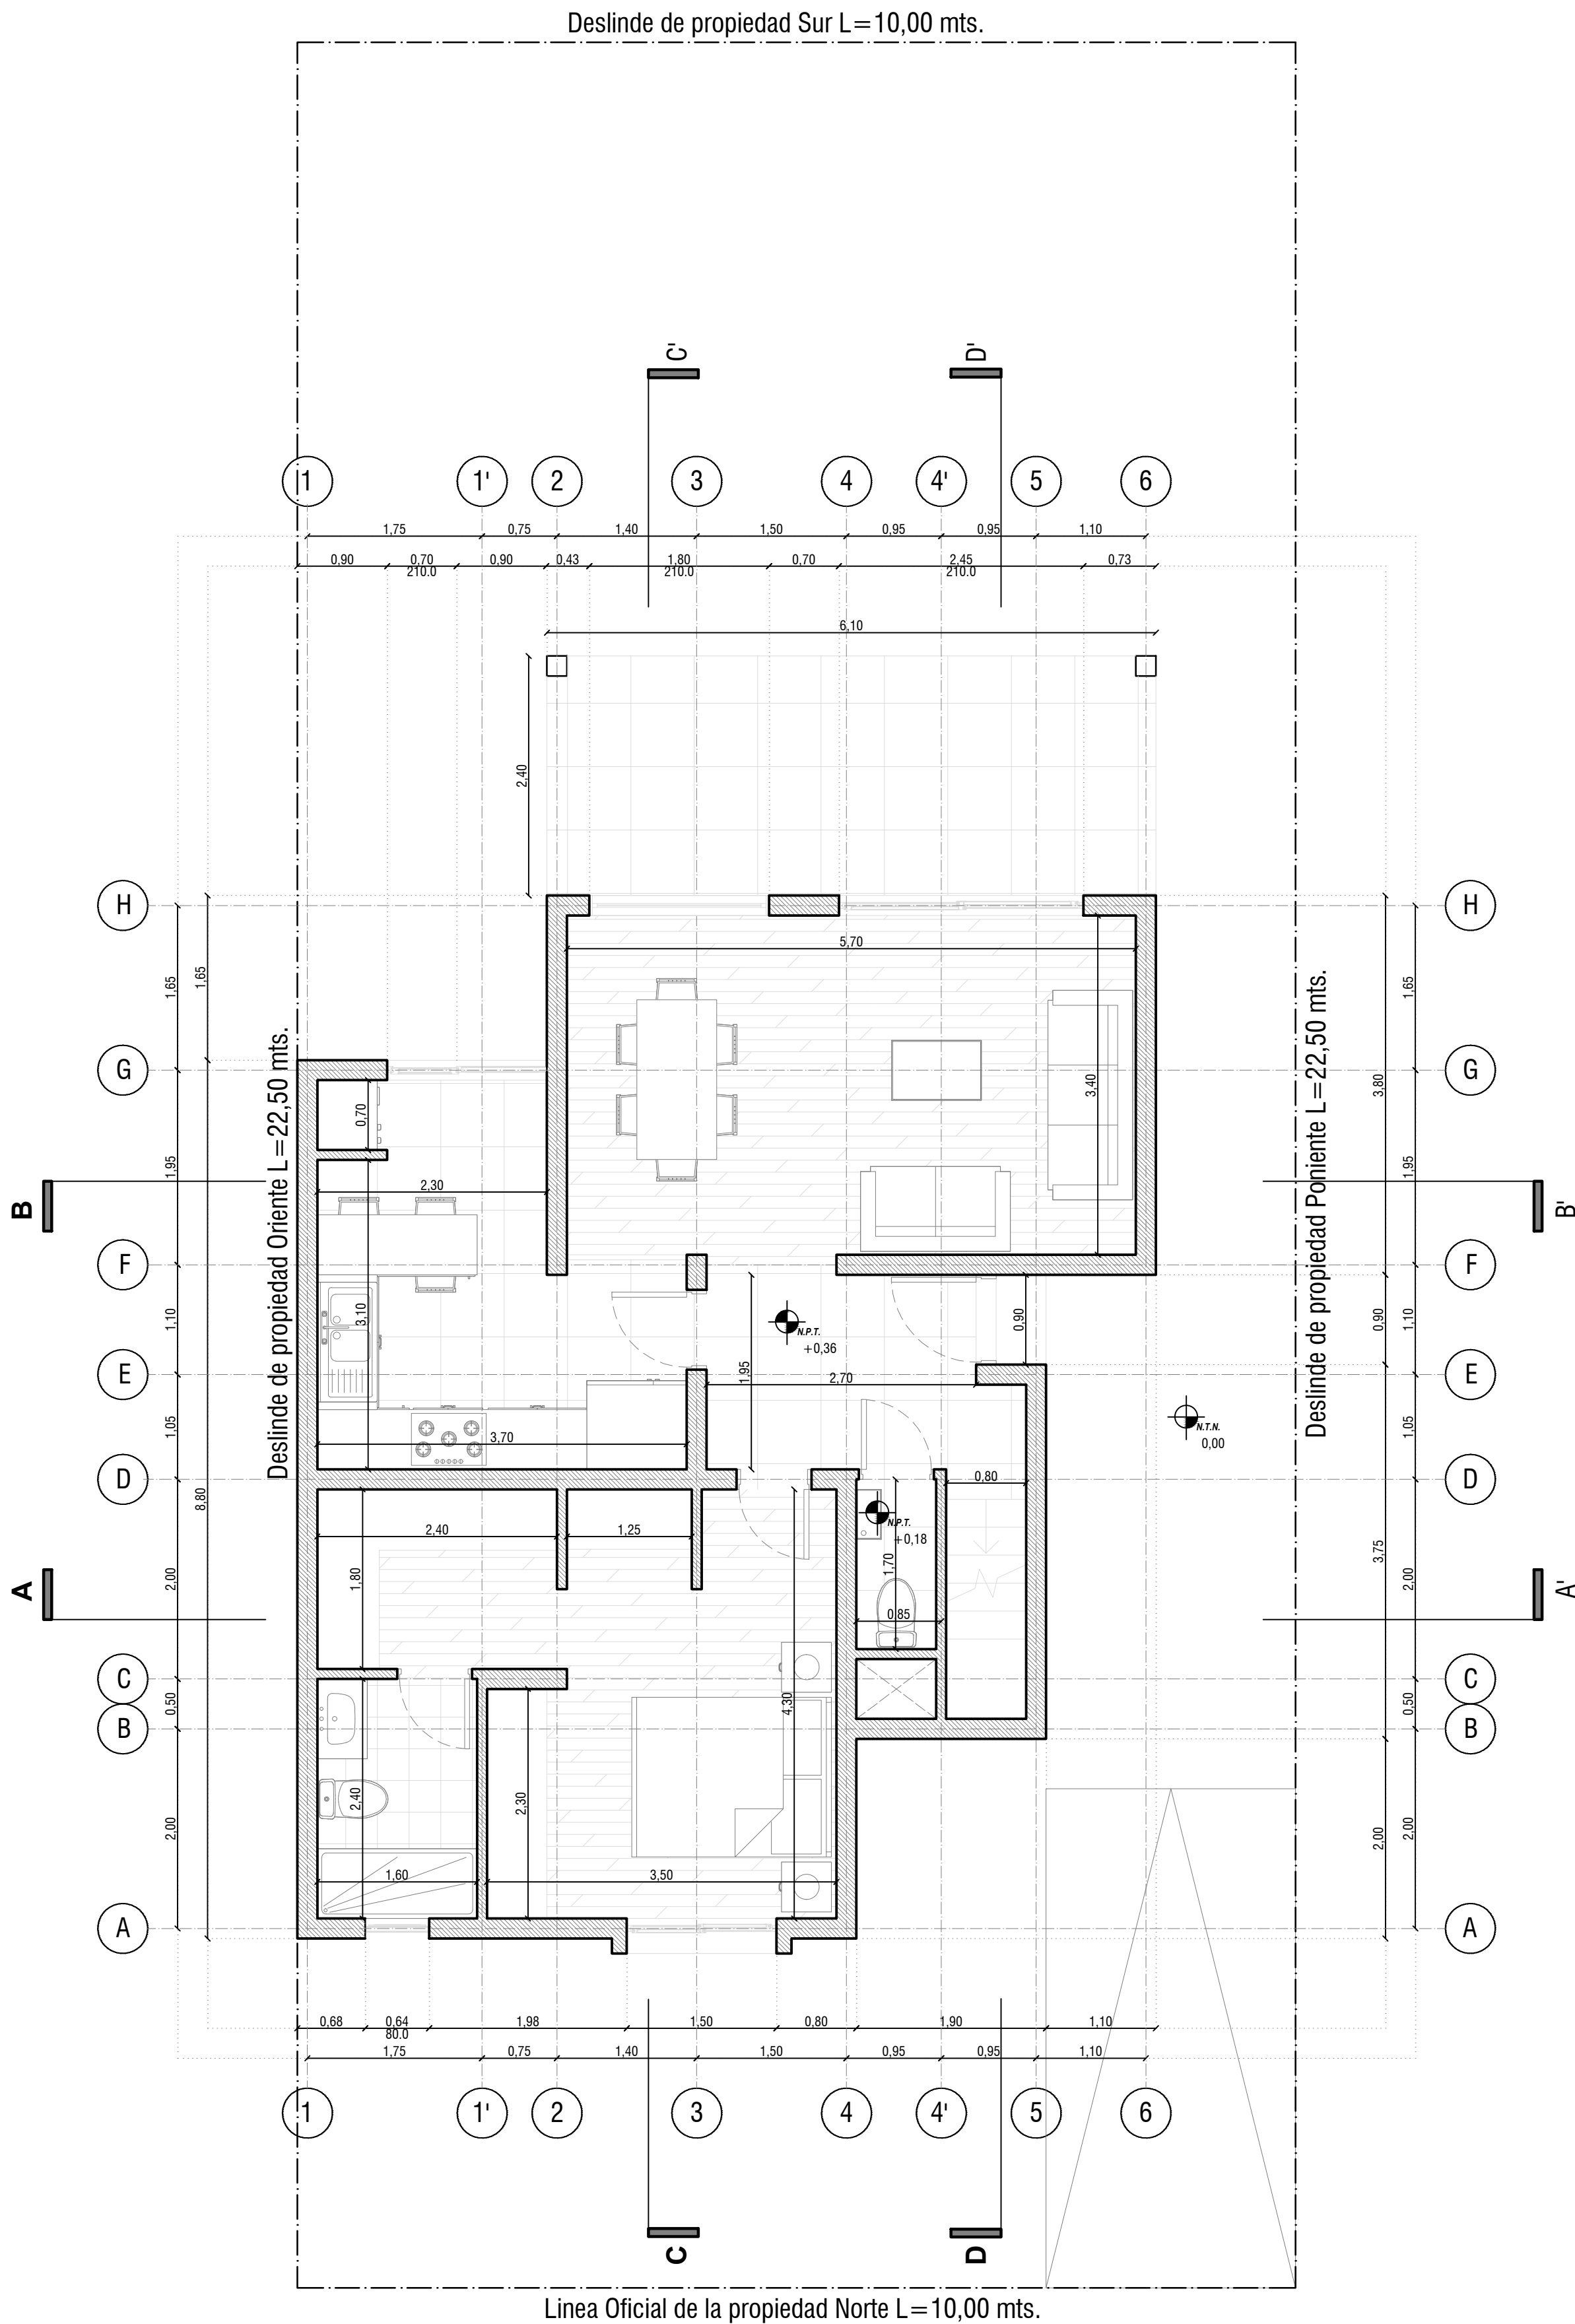

Planta Arquitectura Nivel 01
esc 1:50

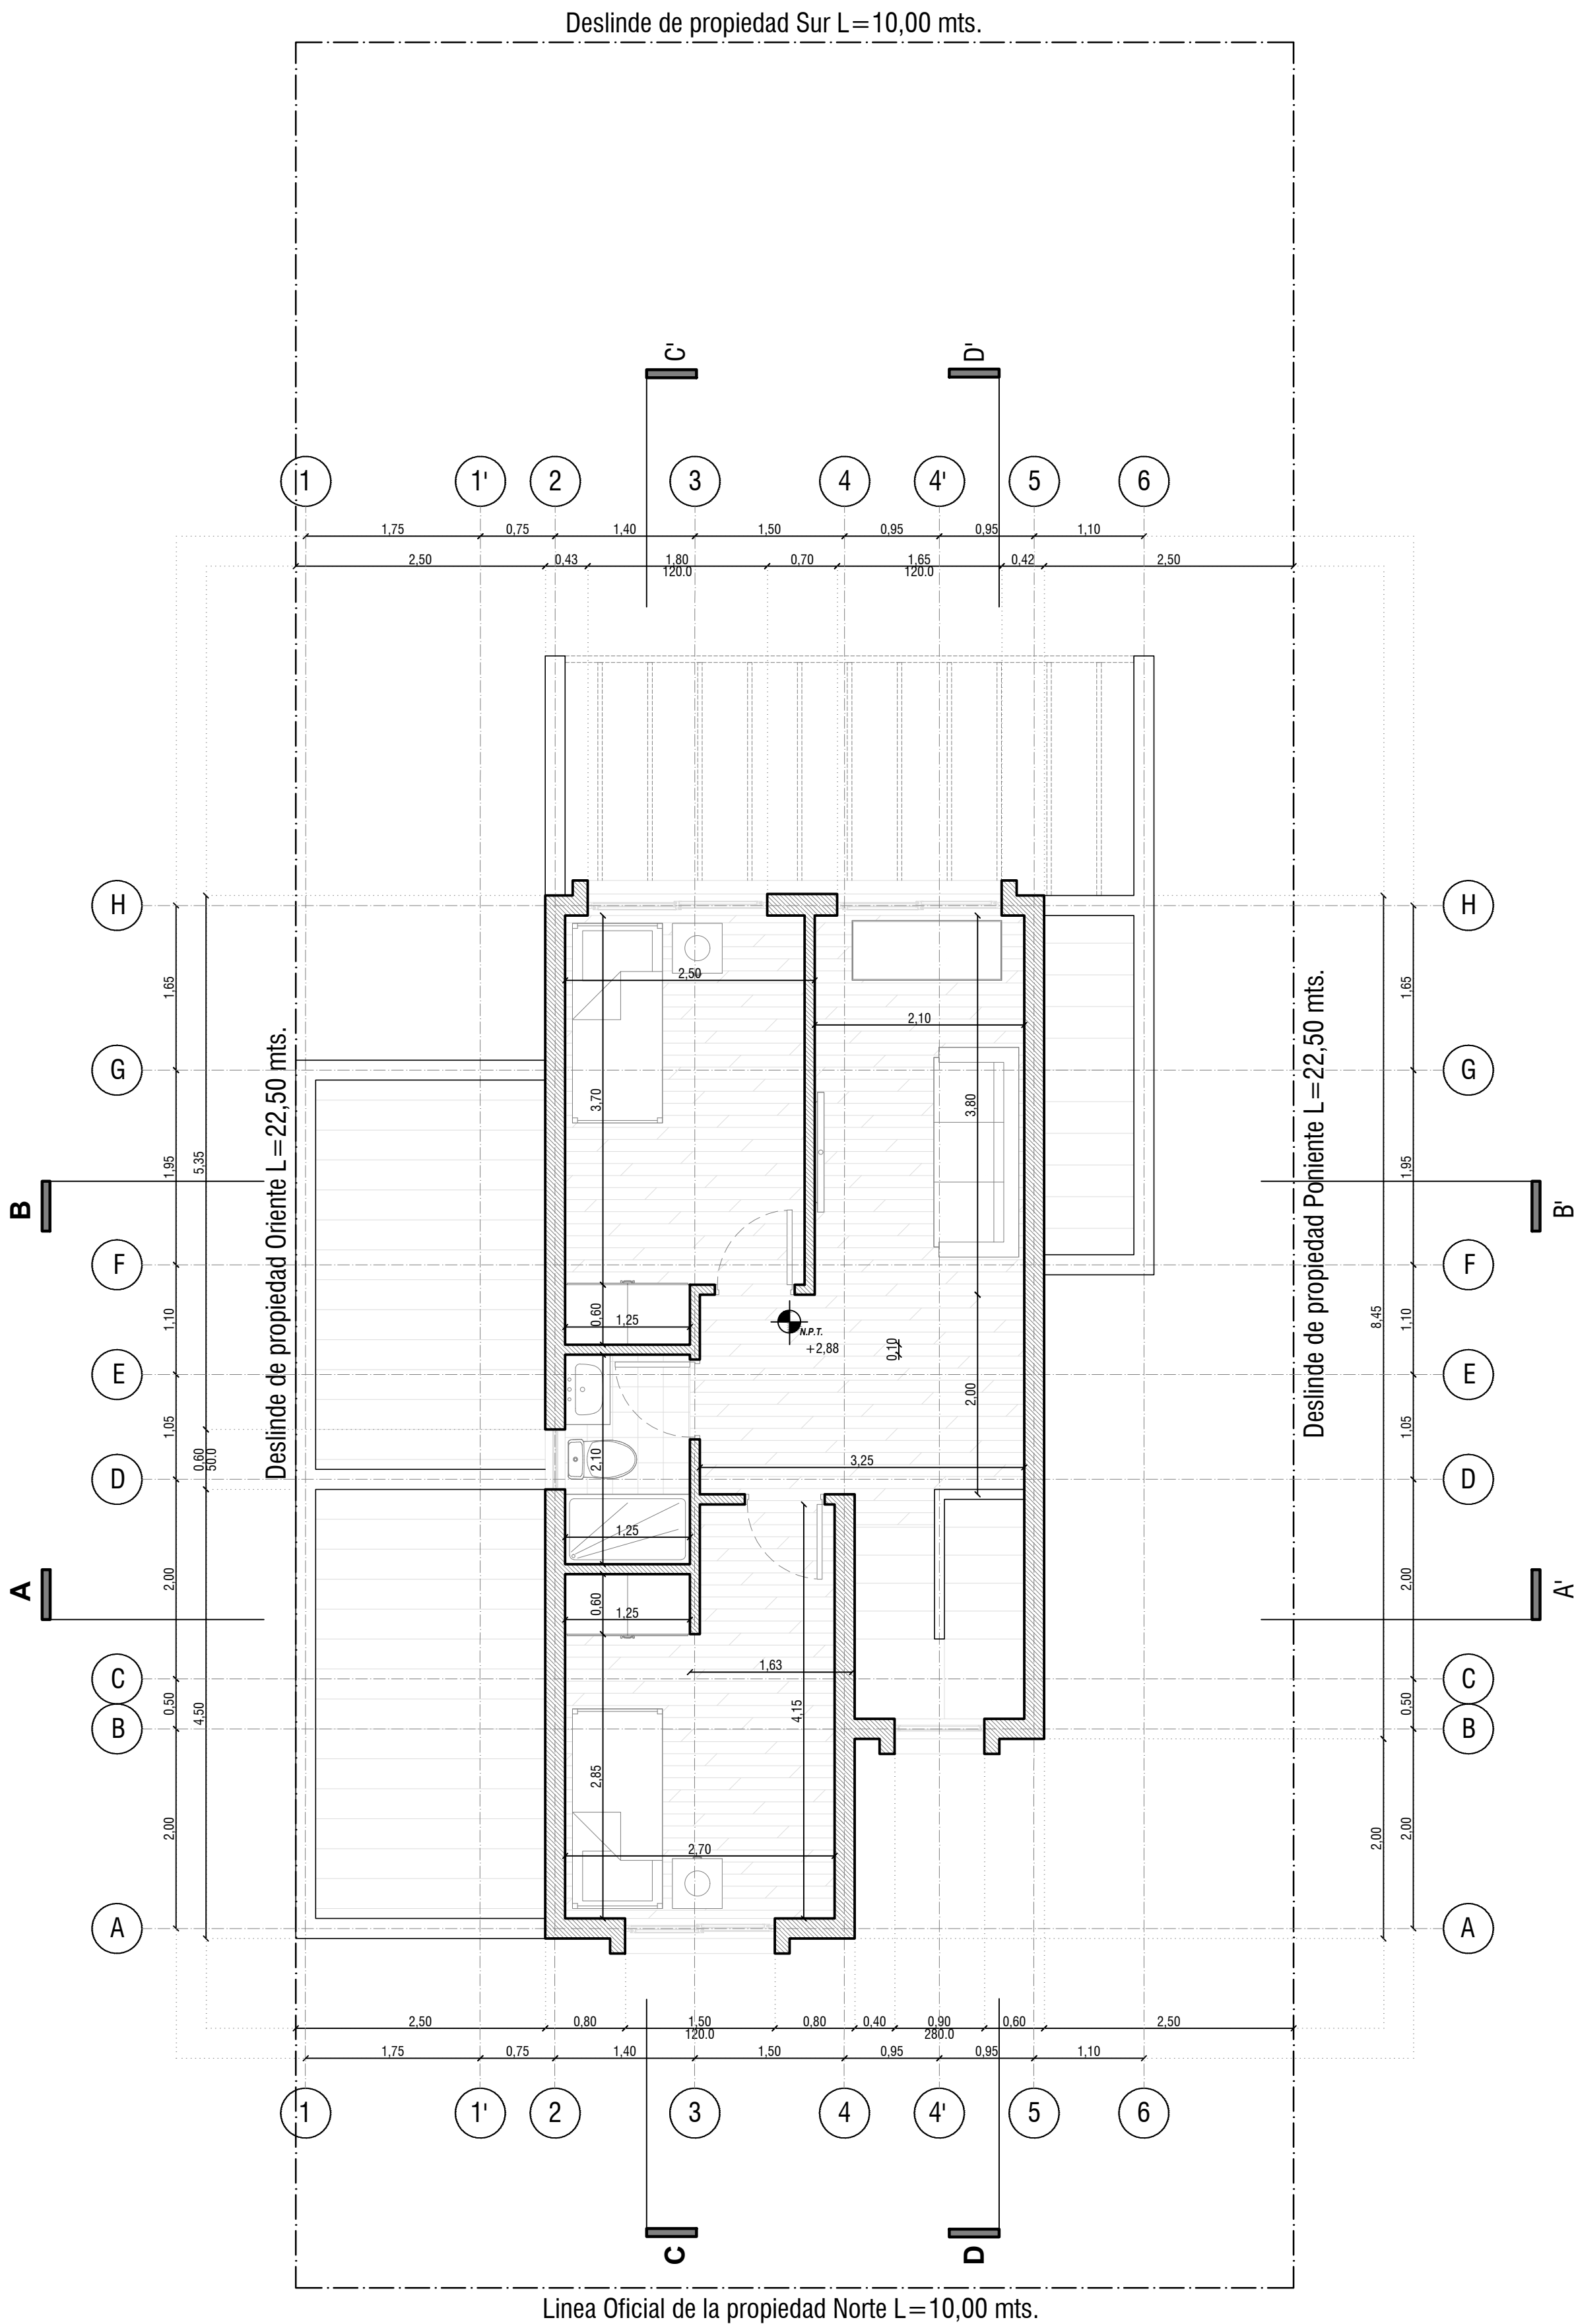

Planta Arquitectura Nivel 02
esc 1:50

- OBSERVACIONES:
- 1-. Las cotas prevalecen sobre el dibujo.
 - 2-. Los planos de arquitectura prevalecen sobre las especialidades.
 - 3-.Cualquier diferencia de medidas en terreno debe comunicarse a los arquitectos quienes resolveran.

☐	ANTEPROYECTO
☒	PARA LICITACIÓN
☐	PARA CONSTRUCCIÓN / PRODUCCIÓN
☐	MUNICIPAL

Proyecto	: Casa Newen - Polo A
Rep. Legal	: *
Ubicación	: Camino Las Rosas 528 Loteo El Polo, Machali Región de O'higgins
Rol de avalúo	: 506-70
Propietario	: A Y G INVERSIONES INMOBILIARIAS SPA.
Rep. Legal	: Edgardo Antonio José Gaete Araya

Arquitecto a Cargo	: Tomás Silva Gálvez
Arquitecto Director	: Tomás Silva Gálvez 19.134.595-9
ROL - Patente	: 3-33744

Contenido : Plantas Arquitectónicas

Escala : Indicadas
Fecha : 22-04-2024

Norte : 

Número Lámina : L01	Versión vd
dibujo : TSG	revisado : TSG
archivo : CPA_malliz.dwg	aprobado : TSG